

SELLOS DE AUTORIZACION:

1.- SUPERFICIE DEL TERRENO:	1,175.56 M2
2.- SUPERFICIE POR CONSTRUIR:	520.21 M2
PLANTA BAJA	520.21 M2
TOTAL:	665.00 M2
3.- SUPERFICIE LIBRE:	665.00 M2

PROYECTO: JUZGADO DE GARANTIA Y TRIBUNAL DE JUICIO ORAL  
UBICACION: ANEXO AL CERISS No. 05, EN EL MUNICIPIO DE SAN CRISTOBAL DE LAS CASAS, CHIAPAS

PLANO: RED DE VOZ Y DATOS TIPO DE OBRA: NUEVA

ESCALA: 1: 100


DIRECTORA: ARQ. CARMEN ORTIZ BUJAI DAR ACOTACION: METROS

PROYECTO EJECUTIVO: ARQ. ADOLFO PALACIOS MORALES FECHA: FEBRERO DE 2012

FIRMA DEL PERITO: CLAVE DEL PLANO: VD-01

ING. RAMON JOSE ROSADO SOL CED. FROF: 1626034


ACOMETIDA DE TELMEX  
1 TB PVC 2", (53MM)

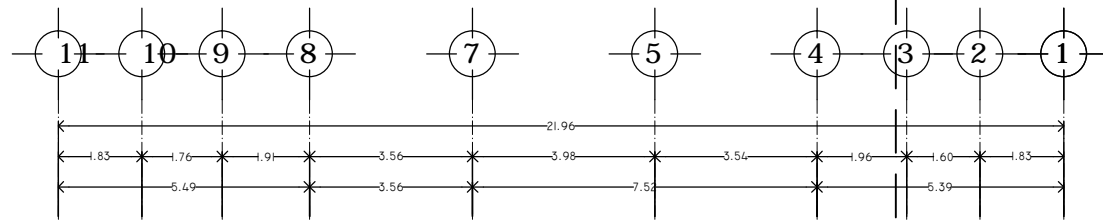

SIMBOLOGIA

- ⓪ SALIDA DE DATOS
- ⊗ EXTENSION TELEFONICA
- Ⓣ SALIDA DE TELEFONO

- DUCTO DE PVC TIPO PESADO, SE INDICA DIAMETRO.
- ⊠ REG. TELEF. DE 56x56x13 CM
- ⊞ REG. TELEF. DE 30x30x13 CM
- ⊡ REG. TELEF. DE 20x20x13 CM
- ⊞ CAJA GALV. CON TAPA DE 10x10 CM.
- ⊗ SALIDA DE SONIDO CON BOCINA TIPO EMPOTRAR. Y VIDEO-CAMARA

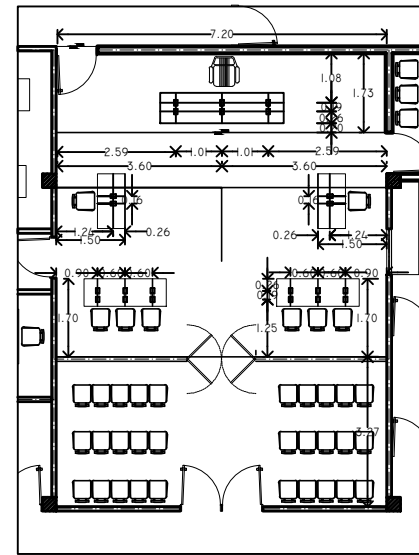

CEDULA DE CABLEADO:

- ① 2 UTP NIVEL 5; TB-21 MM (3/8")
- ② 3 UTP NIVEL 5; TB-27 MM (1")
- ③ 8 UTP NIVEL 5; TB-40 MM (1 1/2")
- ④ 13 UTP NIVEL 5; TB-52 MM (2")
- ⑤ 20 UTP NIVEL 5; TB-65 MM (2 1/2")
- ⑥ 32 UTP NIVEL 5; TB-65 MM (3")
- ⑦ 53 UTP NIVEL 5; TB-103 MM (4")

RED DE VOZ Y DATOS

